


instalația **S.C. TERMICA S.A. BRAD** - schemă flux tehnologic centrală termică

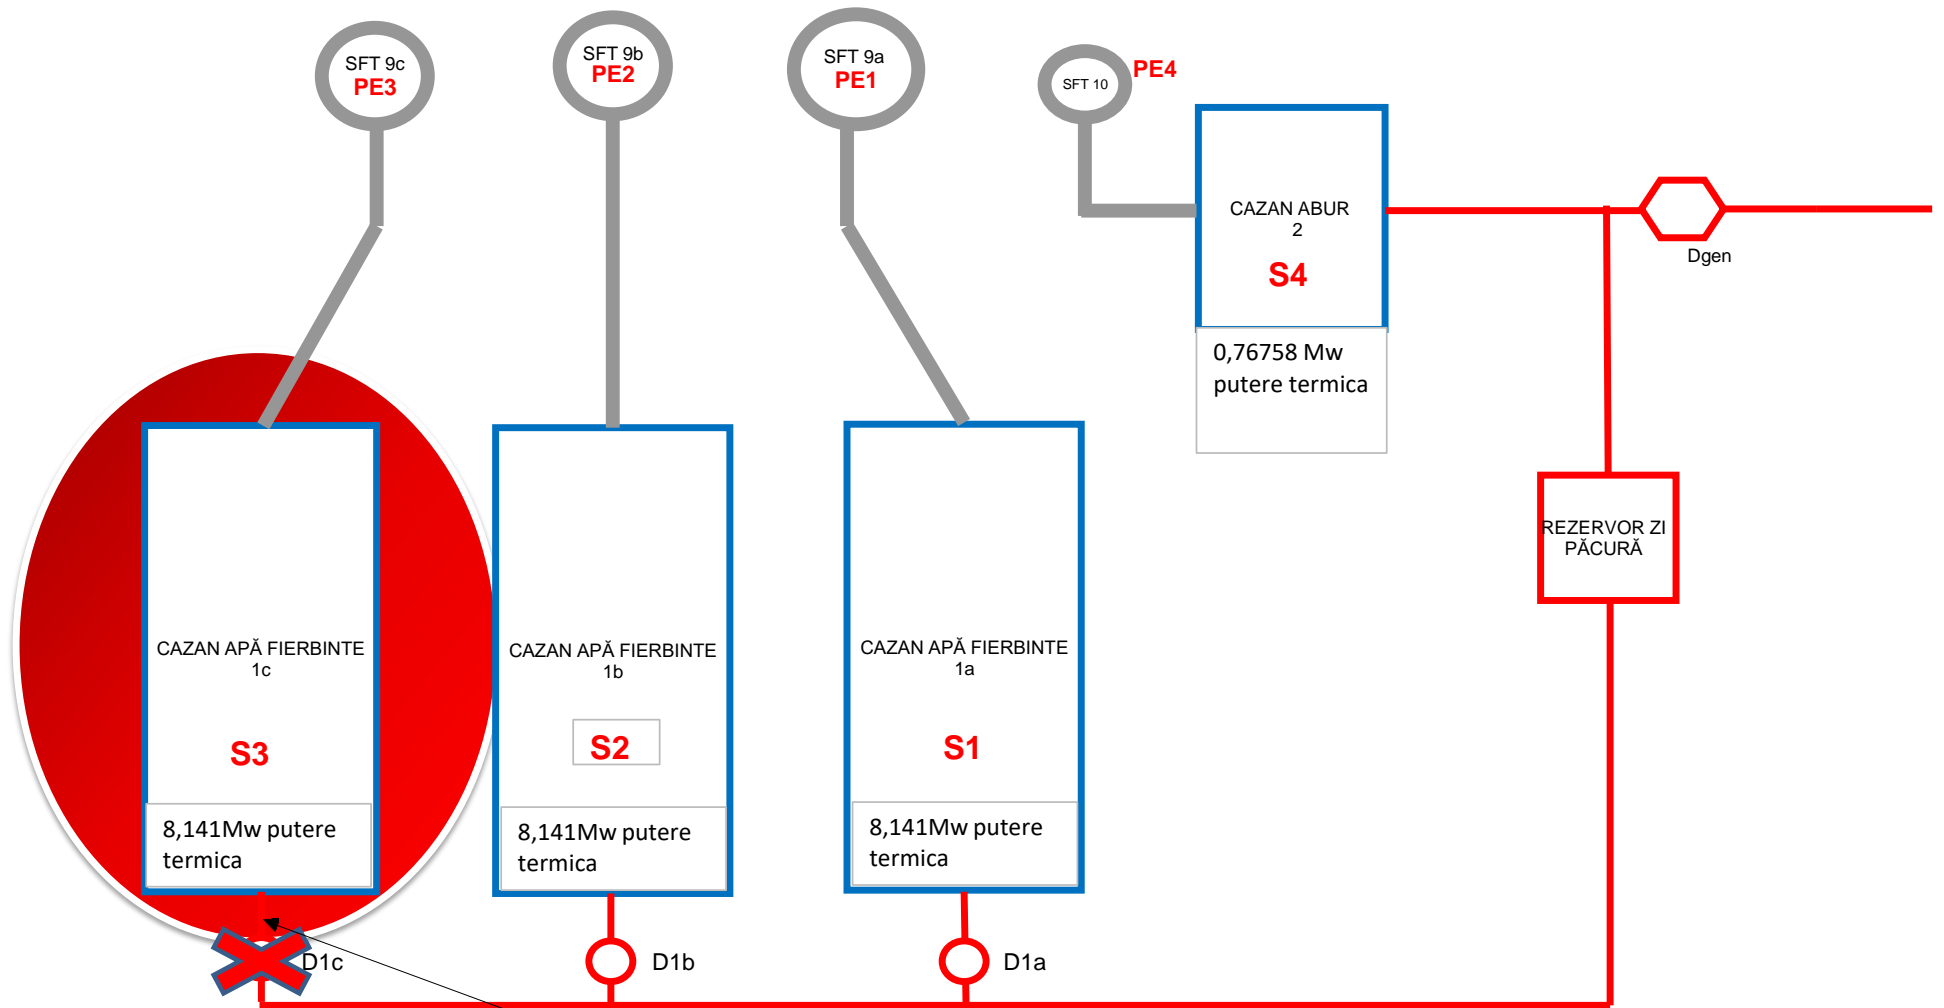

cazan apa fierbinte (CAF) x 8,141Mw scos din gestiue si sigilat pe amplasament. **PUTERE TERMICA INSTALATA IN UZ 17,05 MW (inclus cazan abur).**

Dgen	contor general păcură
D1a, D1b, D1c	contoare păcură CAF-uri
1a, 1b, 1c	cazane apă fierbinte S1, S2, S3 (sursă GES)
2	cazan abur S4 (sursă GES)
SFT 9a, 9b, 9c, 10	coșuri fum PE1, PE2, PE3, PE4